


5½-Zimmer-Maisonette-Wohnung 2.OG / DG links

Flächen:

- Wohnfläche	165.0 m ²
- Loggia	22.0 m ²
- Keller	8.0 m ²

Kosten:

- Miete / Mt. ohne NK	Fr. 2700.00
- Nebenkosten / Mt.	Fr. 210.00
- Einstellplatz / Mt.	Fr. 125.00

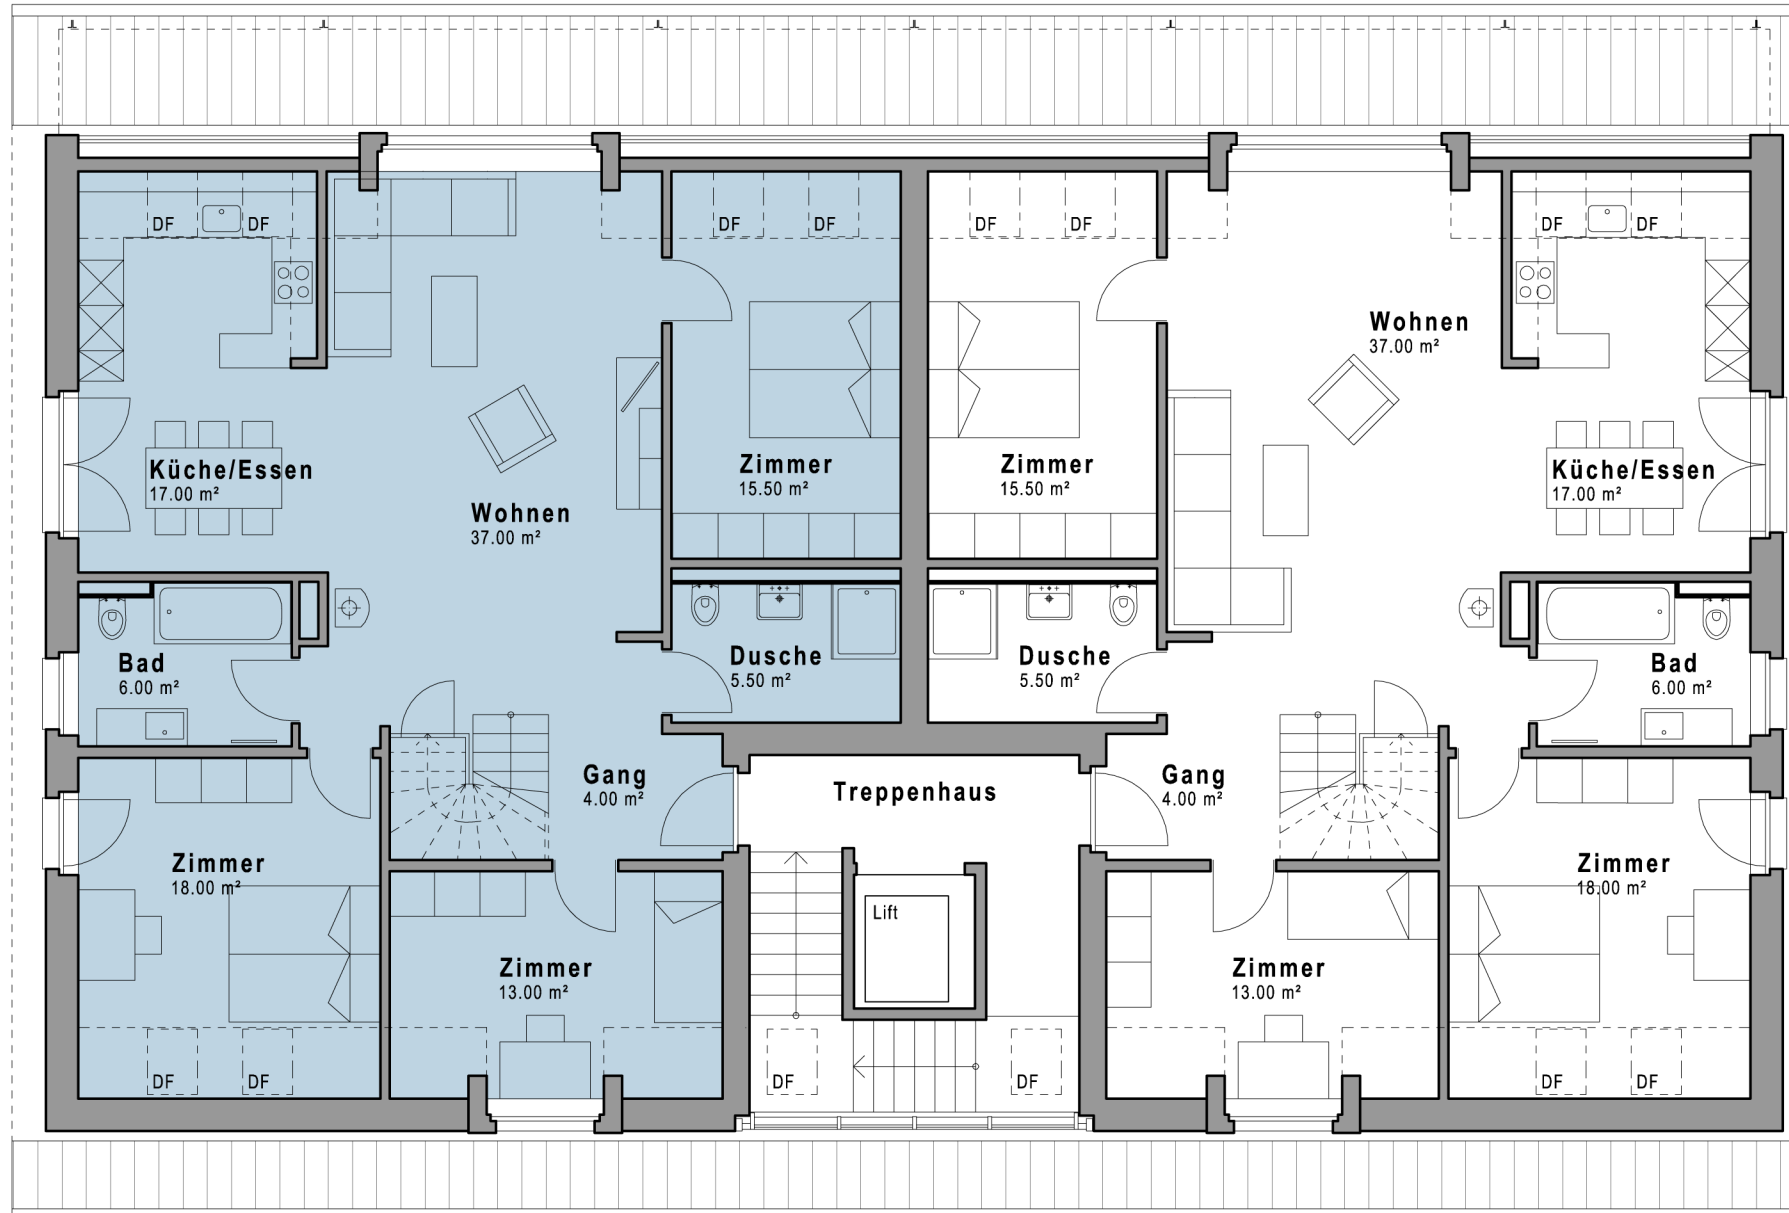

Hettlingen - Oberdorf
MFH Schaffhauserstrasse 32
2.Obergeschoss



CONSTRUCT AG
Verwaltung
8404 Winterthur


Römerstrasse 111
052 246 06 77
info@hettlingen-oberdorf.ch

12.07.2012

5½-Zimmer-Maisonette-Wohnung 2.OG / DG links

Flächen:

- Wohnfläche	165.0 m ²
- Loggia	22.0 m ²
- Keller	8.0 m ²

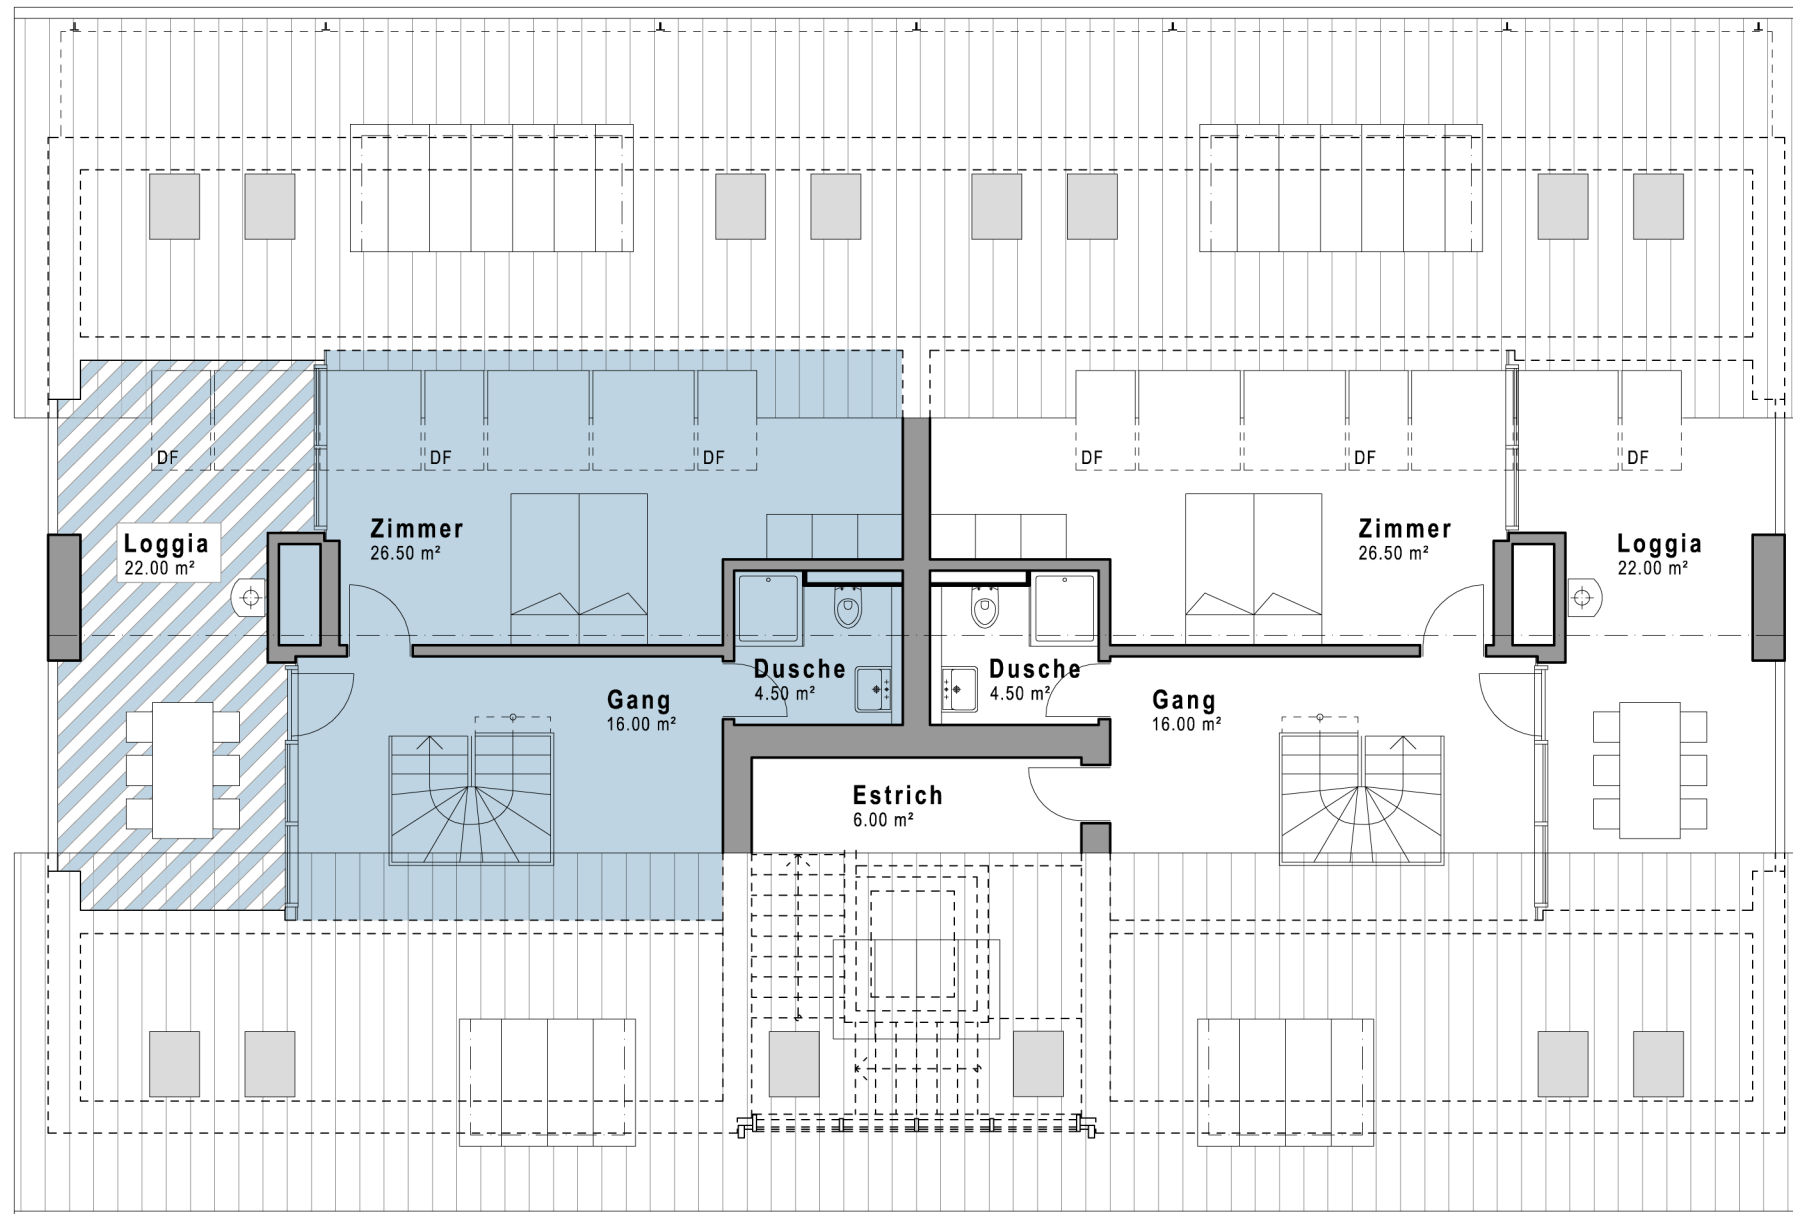

Hettlingen - Oberdorf
MFH Schaffhauserstrasse 32
Dachgeschoss



CONSTRUCT AG
Verwaltung
8404 Winterthur

Römerstrasse 111
052 246 06 77
info@hettlingen-oberdorf.ch

12.07.2012